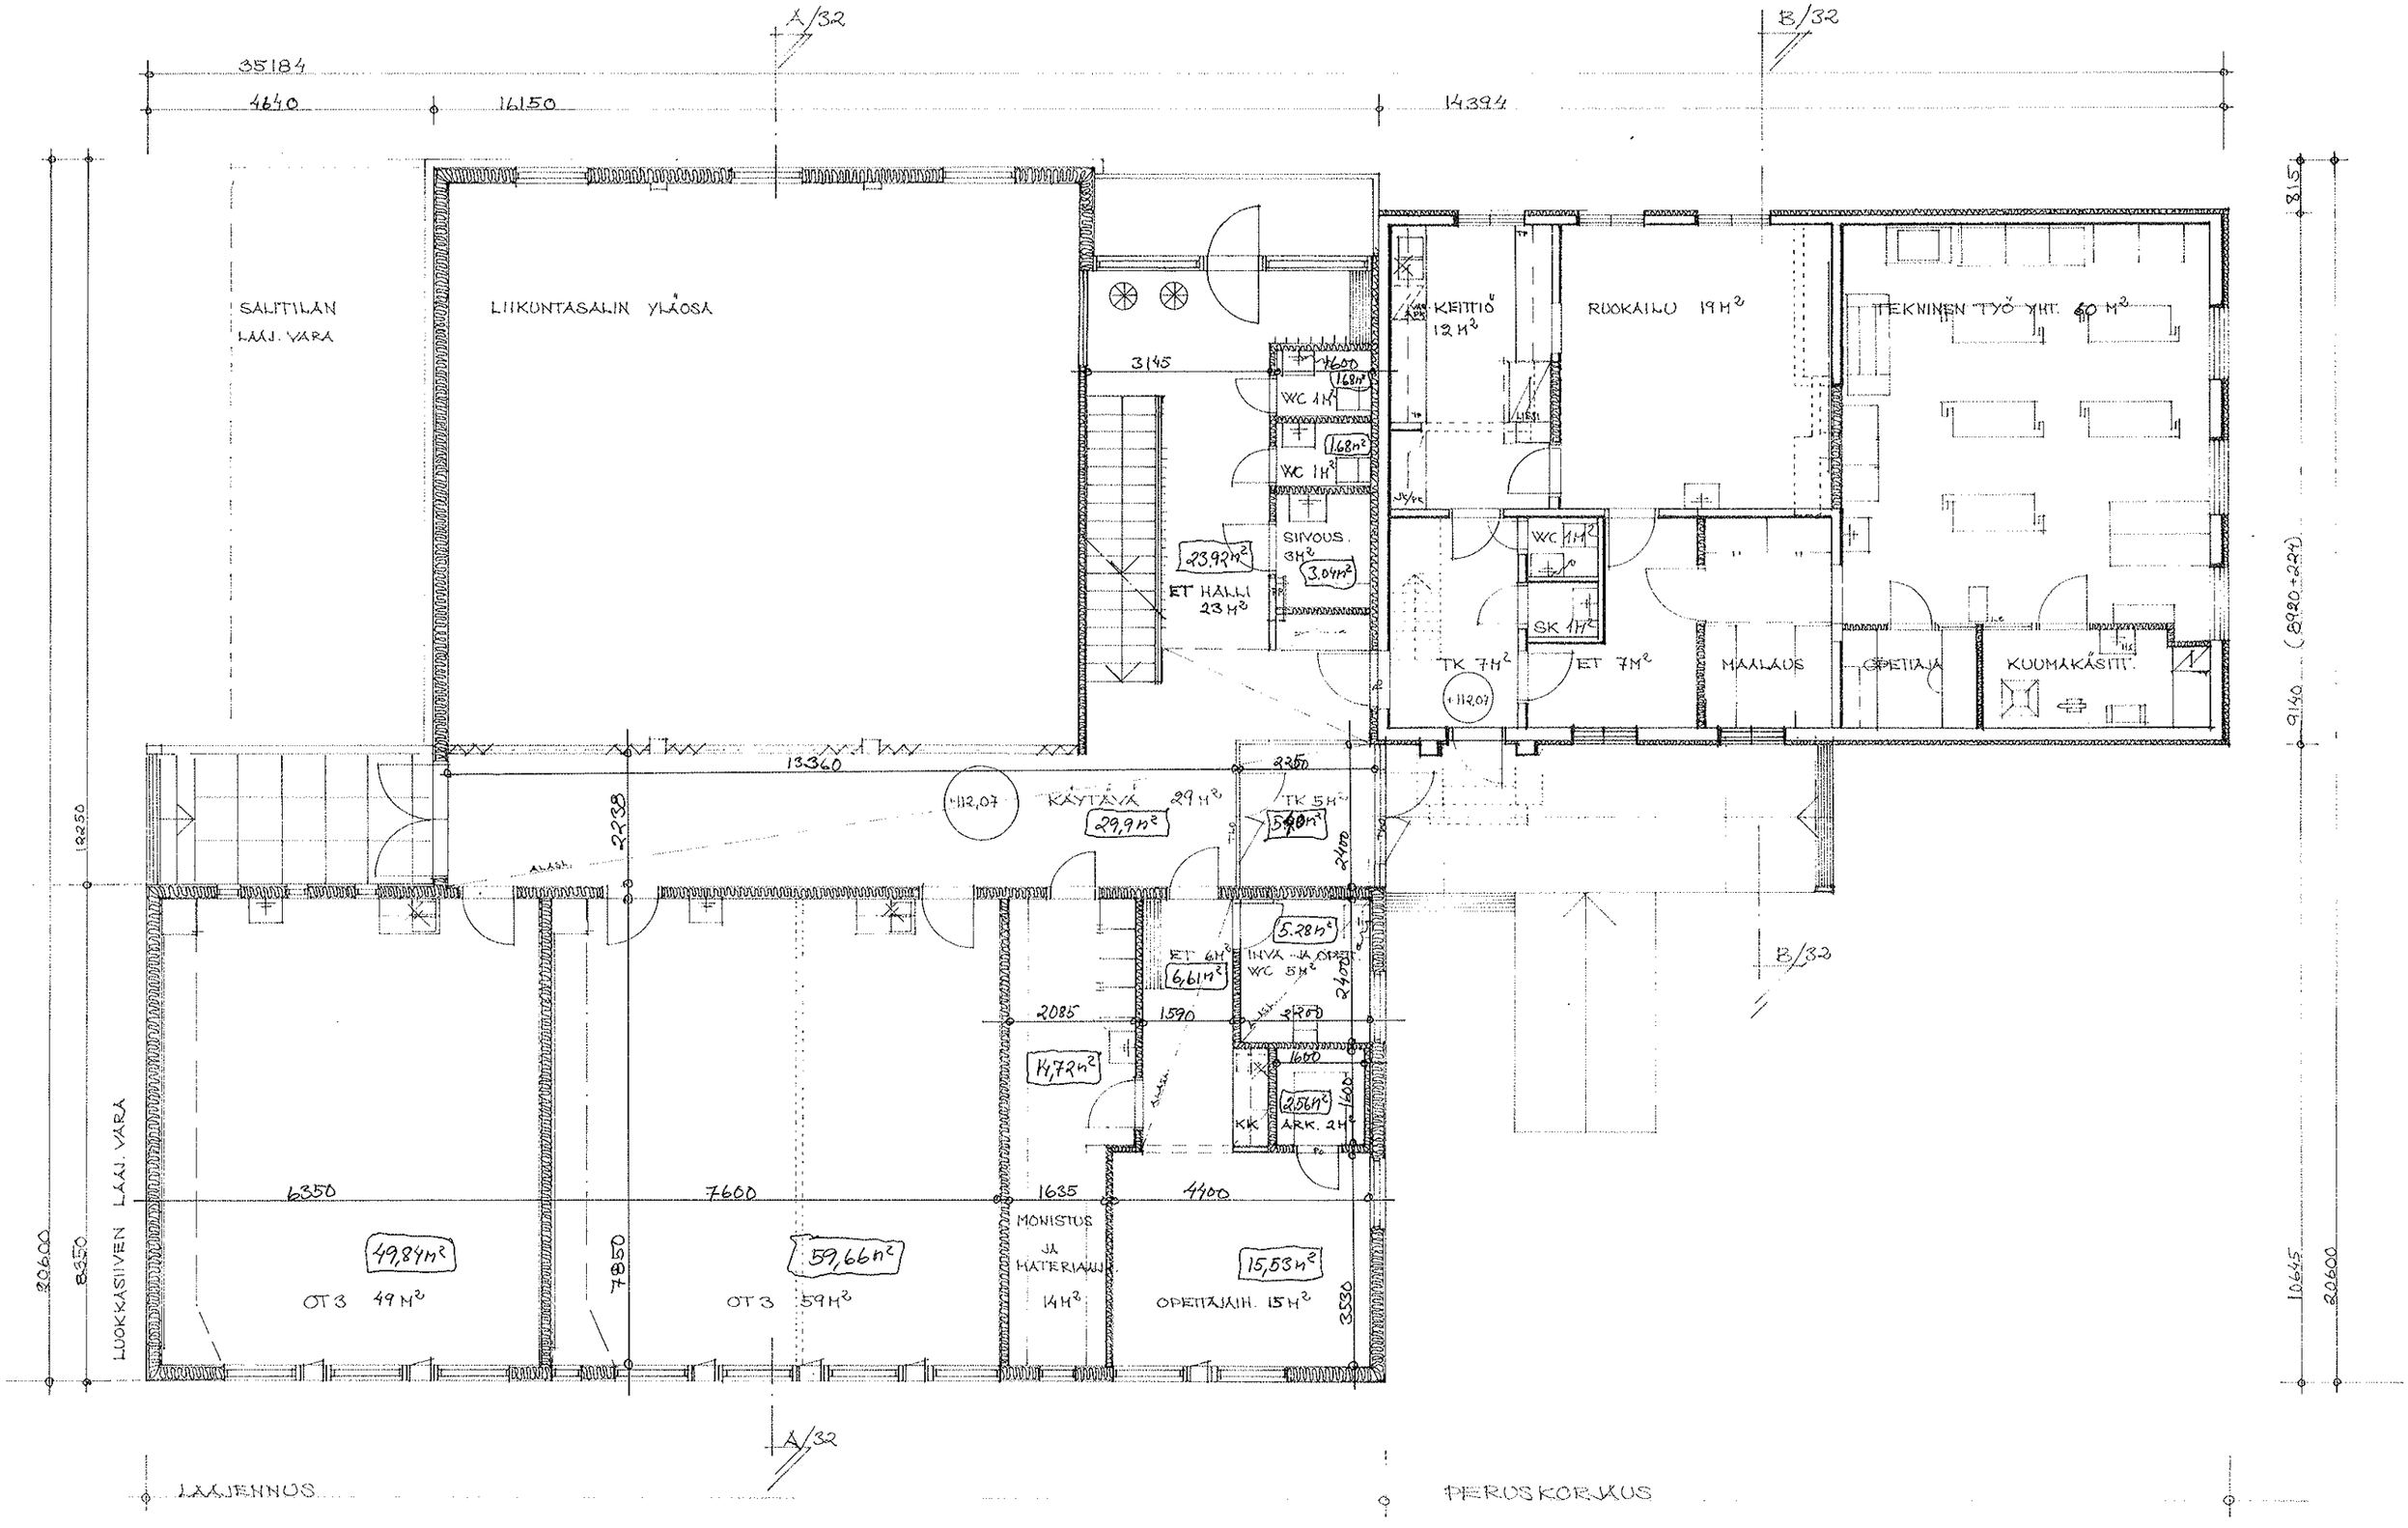
A/32
B/32
35184
4640
16150
14394
SALITILAN LÄÄJ. VARA
LIIKUNTASALIN YLÄOSA
3145
WC 1H²
1,68m²
WC 1H²
1,68m²
SIIVOUS. 3H²
3,04m²
23,92m²
ET HALLI 23 H²
KEITTIÖ 12 H²
RUOKAILU 19 H²
TEKNINEN TYÖ YHT. 40 M²
WC 1H²
SK 1H²
TK 7H²
ET 7M²
MAALAUS
OPETTAJA
KUOMAKÄSITT.
+112,07
13360
2250
+112,07
KÄYTÄVÄ 29 H²
29,9m²
TK 5H²
5,40m²
2400
5,28m²
ET 6H²
6,61m²
INVA- JA OPETT. WC 5H²
2085
1590
2700
1600
14,72m²
2,56m²
KK
ARK. 2H
1600
6350
7600
1635
4400
MONISTUS JA MATERIAALIH. 14H²
49,84m²
OT 3 49 H²
59,66m²
OT 3 59H²
15,53m²
OPETTAJAIH. 15H²
7850
3530
LUOKKASIIVEN LÄÄJ. VARA
LAJENNUS
PERUSKORJAUS
Koulun 1 krs