



ASEMAKAAVAMERKINNÄT JA -MÄÄRÄYKSET:

- AO** Erillispientalojen korttelialue.
- 3 m kaava-alueen rajan ulkopuolella oleva viiva.
- Korttelin, korttelinosan ja alueen raja.
- - - Osa-alueen raja.
- - - - Poikkiviiva osoittaa rajan sen puolen, johon merkintä kohdistuu.
- Ohjeellinen tontin raja.
- 143** Korttelin numero.
- 13 Ohjeellisen tontin numero.
- TÖYRYKUJA Kadun, tien, katuaukion, torin, puiston tai muun yleisen alueen nimi.
- || Roomalainen numero osoittaa rakennusten, rakennuksen tai sen osan suurimman sallitun kerrosluvun.
- e=0,25 Tehokkuusluku eli kerrosalan suhde tontin pinta-alaan.
- - - - Rakennusala.
- Istutettava alueen osa.
- Katu.
- ▬▬▬▬ Katualueen rajan osa, jonka kohdalta ei saa järjestää ajoneuvoliittymää.
- ▬▬▬▬ Tärkeä tai veden hankintaan soveltuva pohjaviesialue.

KORTTELIALUEITA KOSKEVAT MÄÄRÄYKSET:

- 33 § Katualueiden sivuojat sekä tarvittavat katuleikkaukset ja penkeet tulee tiivistää siten, että voidaan estää mahdollisesti maahan valuneiden pohjaviesien laadulle vaarallisten aineiden joutuminen pohjaveteen.
- 40 § Rakennuksessa tulee olla satulakatto.

POISTETTAVA ASEMAKAAVA 1:2000

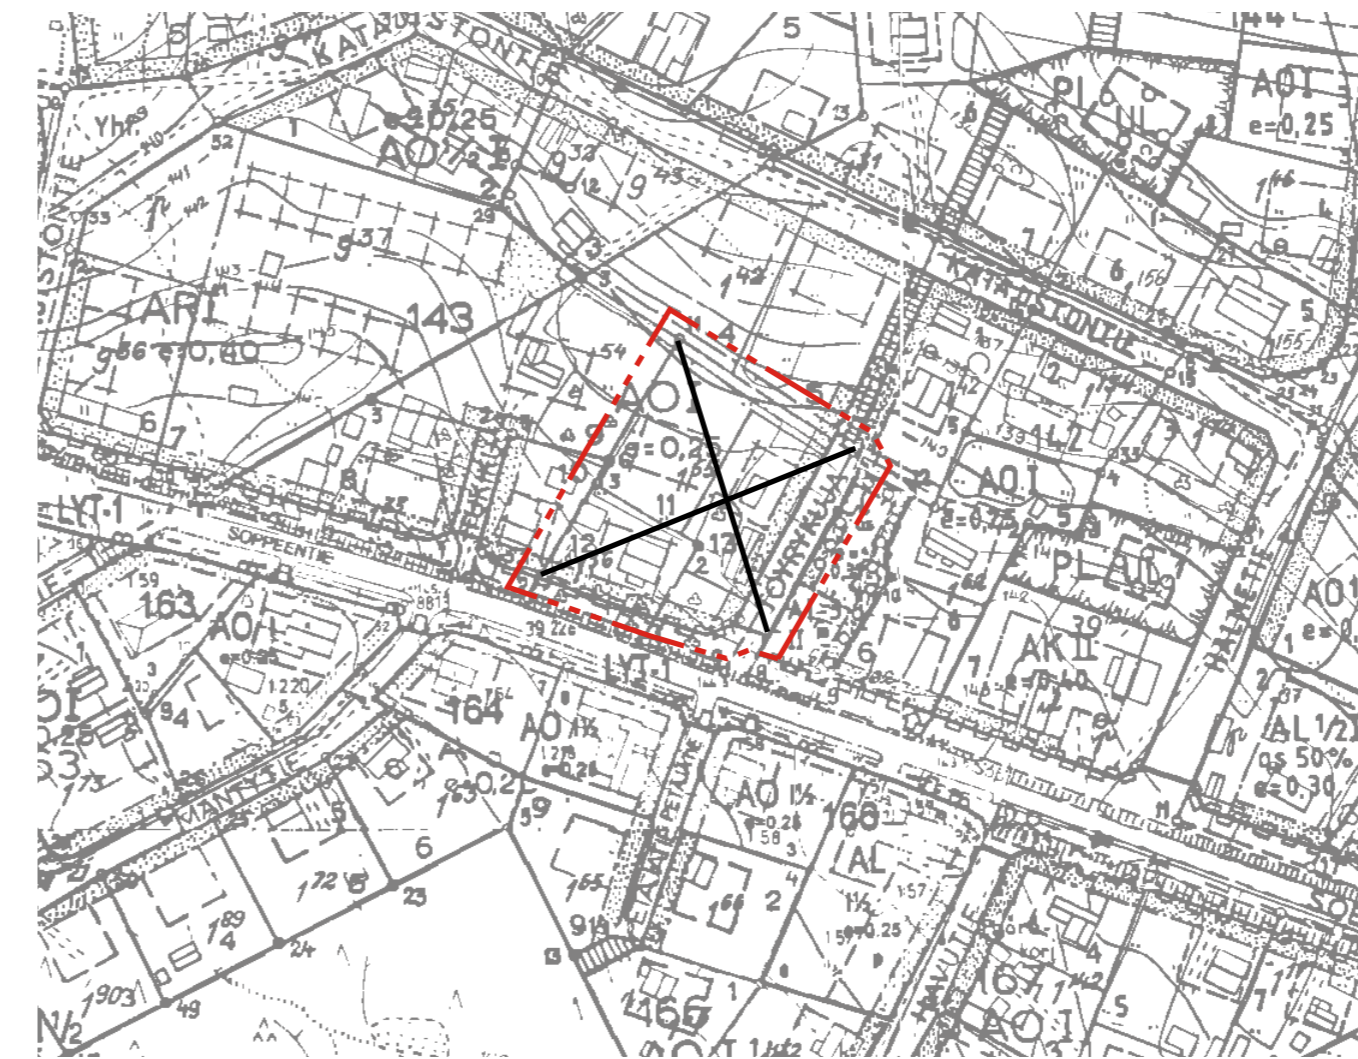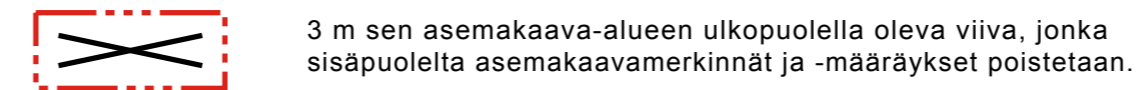

YLÖJÄRVI KIRKONSEUTU

TÖYRYKUJAN ASEMAKAAVAN MUUTOS

Asemakaavan muutos koskee osaa korttelista 143 sekä katualuetta.

Aemakaavan muutoksella muodostuu osa korttelista 143 sekä katualuetta.

Muutetaan seuraavia asemakaavoja:


15.06.1972 vahvistettu KIRK3,
25.06.1974 vahvistettu KIRK9,
16.12.1982 vahvistettu KIRK28.

Ylöjärven kaupungin kaavoituksessa kesäkuun 20. päivänä 2018

TIMO RYSÄ
Timo Rysä, kaupunginarkkitehti

Ylöjärven kaupungin ympäristölautakunta on hyväksynyt tämän asemakaavan muutoksen lokakuun 24. päivänä 2018, §133

Virallisesti ANTTI PIEVILÄINEN
Antti Pieviläinen, hallintopäällikkö

Ymp.ltk 24.10.2018		
Ymp.ltk 20.06.2018 MRL 65§ 01.-31.08.2018		
Ymp.ltk 28.03.2018 MRL 62§ 11.04.-14.05.2018		
 YLÖJÄRVI KAAVOITUS	Suunnittelija TR	Paiväys 20.06.2018
	Piirtäjä RJ	
KIRKONSEUDUN ASEMAKAAVAN MUUTOS TÖYRYKUJAN ASEMAKAAVAN MUUTOS	Mittakaava 1:1000	KIRK240