


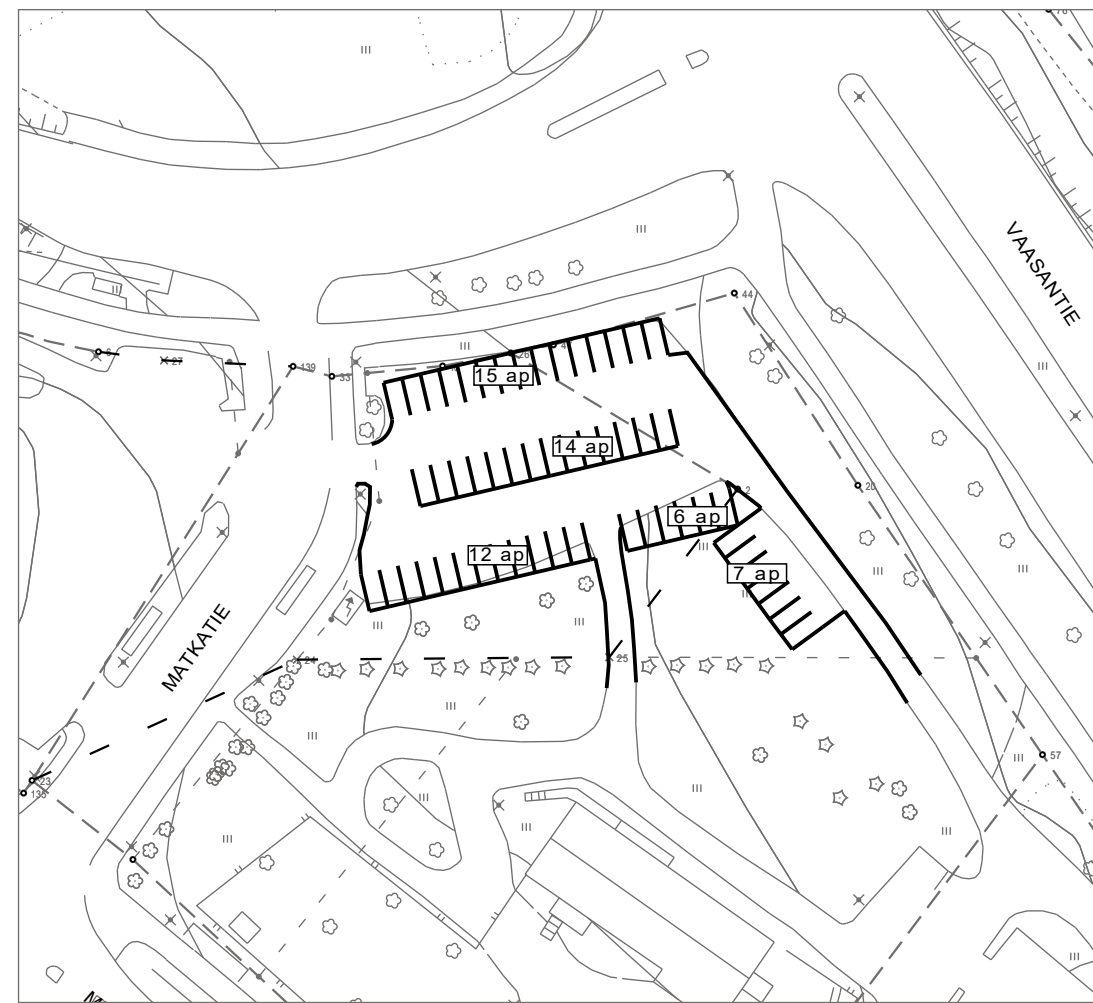


MATKATIE

PAIKKOJA
YHT 54 kpl




RÄIKÄN RANTA

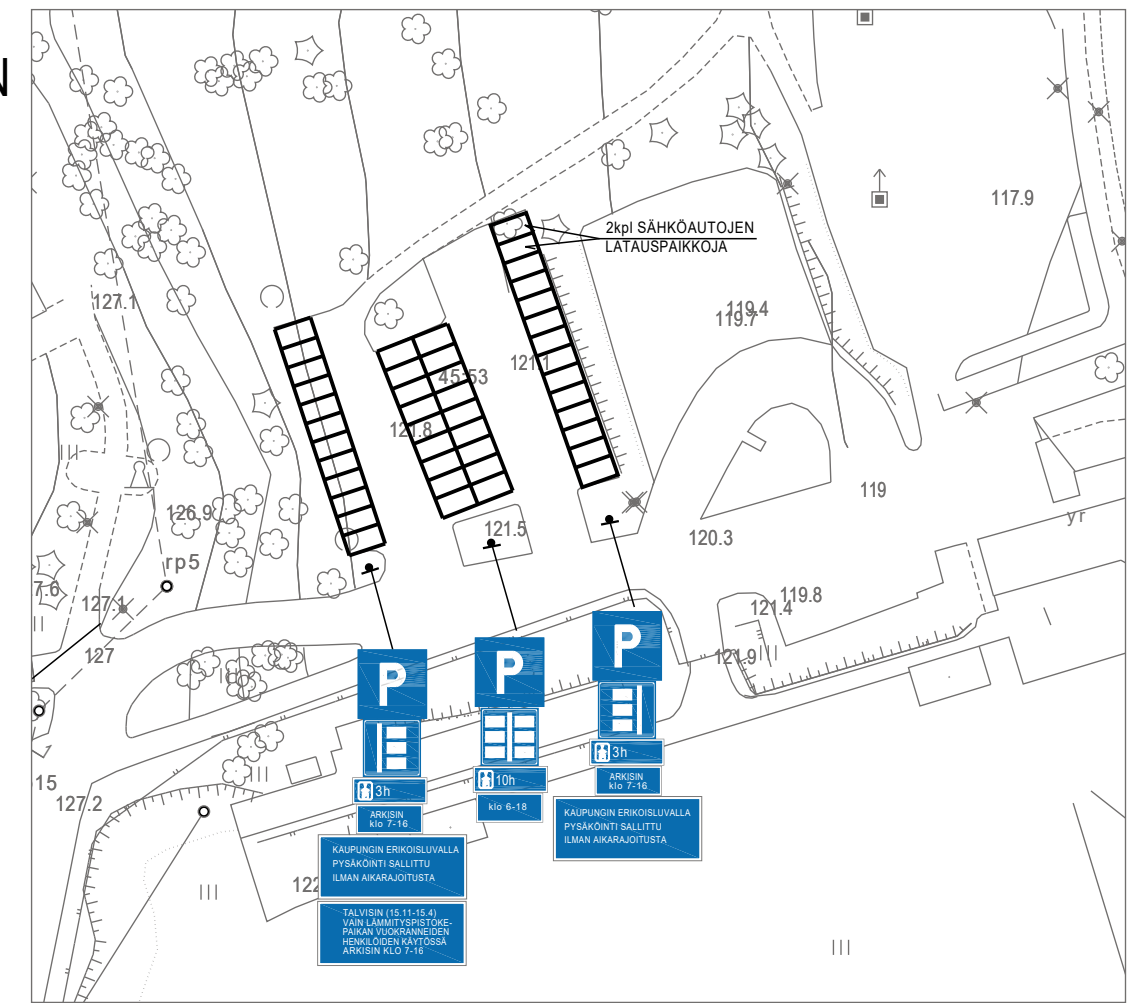

YHTENÄIS- KOULU

PAIKKOJA
YHT 23 kpl

LIITYNTÄ-
PYSÄKÖINTI
PAIKKOJA
YHT 10 kpl

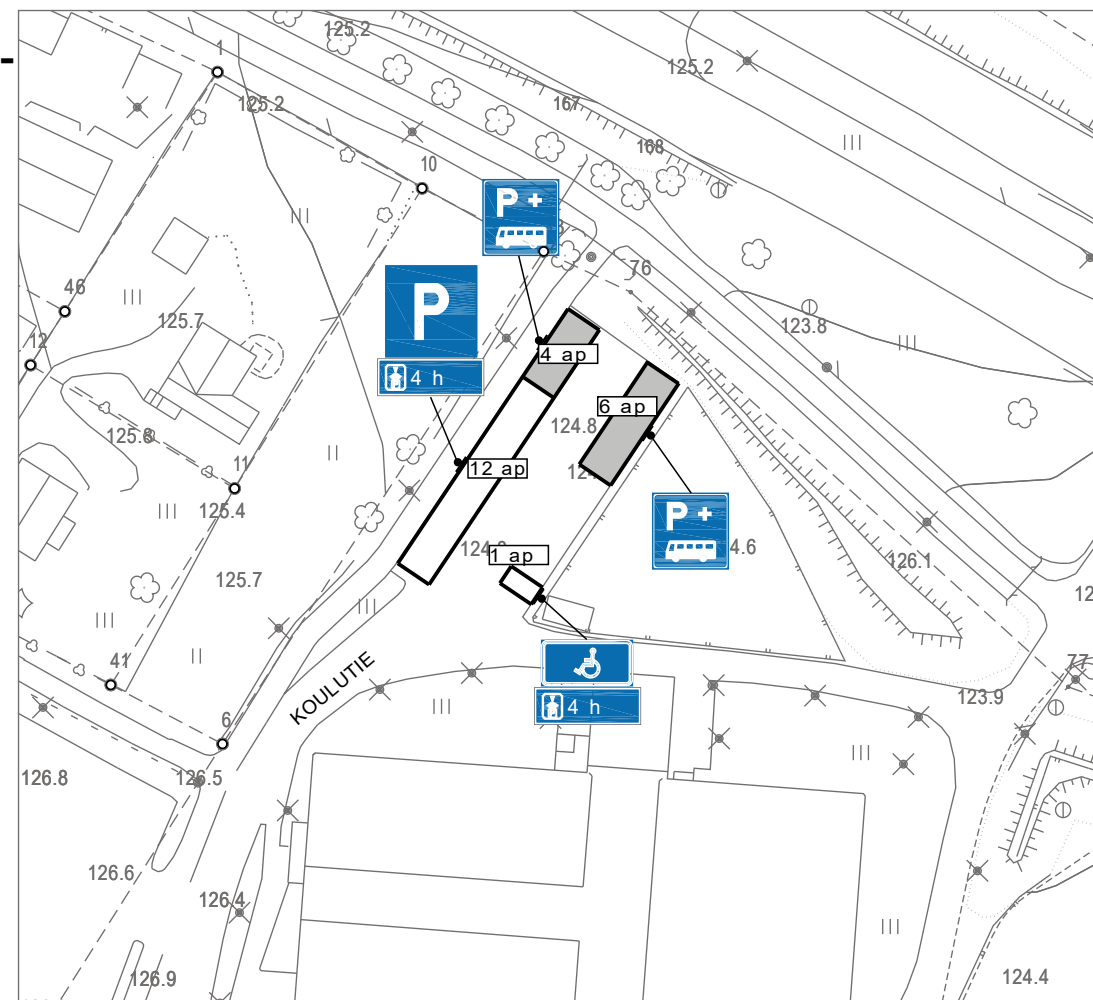

Korkeusjärjestelmä N 2000	Koordinaattijärjestelmä EUREF FIN GK24		
K.osa / kylä Kirkonseutu	Viranomaisen arkistointimerkintöjä varten		
Rakennustoimenpide	Piirustuslaji		
Rakennuskohteen nimi LIITYNTÄPYSÄKÖINTI	Piirustuksen sisältö ASEMAPIIRROS DETALJIT	Mittakaava 1:20000 1:1000	
 YLÖJÄRVEN KAUPUNKI KUNNALLISTEKNINEN SUUNNITTELU	Piirt. T. Koivumäki	Pvm 10.4.2024	Työ nro
	Suunn.		
	Tark.		Piir. nro
Hyv.			