

MERKINTÖJEN SELITYKSET

- KASVILLISUUS**
- Istutettava havu- ja lehtipuu
 - lehtipuu olemassa oleva sijainti likimääräinen
 - nykyinen säilyvä puusto, kevyitä raivaus- ja hoitotoimia, vieraslajien poisto niittämällä
 - kartoitetut nuoret mäntypuuvälit alueet, joilla puustoa harvennetaan
 - avoimina alueina, niittyinä kehitettävät alueet vieraslajien poisto niittämällä
 - uudet pensasistutukset







- PINTAMATERIAALIT**
- kivituhka
 - luonnonsora (koirapuisto)
 - kuntoiluvälineiden turva-alueet, esimerkiksi turvasora
 - leikkivälineiden turva-alueet ja välialueet, turvahake ja turvahiekka
 - valettava turva-alue

- RAKENTEET; KALUSTEET JA VARUSTEET**
- uusi penkki
 - uusi pöytä-penkki
 - uusi katos ja penkit
 - uusi tulipaikka ja penkit
 - uusi grillikatos
 - uusi puuvarasto
 - maapuu, leikkialue ja koirapuistot
 - uudet aidat: koirapuisto (elementti verkkoaita h=1,5 m) kuntoportaat & näköalatasanne kateet, leikkipaikka (puiset istutusten suoja-aidat ja metalliaita itä-reunaan)
 - käyntiportti ja huoltoportti, koirapuisto
 - lahopuutarha, voidaan rakentaa erilaisia lahoppu elementtejä paikalta harvennetuista puista ja oksista
 - maakivet, joilla tuetaan luisia / rinteitä tai rajataan alueita (koti-alue)
 - uudet valaisimet, sijainti viitteellinen

- UUSI LEIKKIVÄLINE, turva-alue katkoviivalla**
1. & 2. Keinumaailma: 2kpl tuplakeinuja, linnunpesäkeinu
 3. Tasapainolumpheet
 4. Vajjeriliuku
 5. Korkkiruuvi, kiipeilyverkko
 6. Hiekkaleikit
 7. Leikkimaja
 8. Sadevesikouru
 9. Silta
 10. Rinneliukumäki
 11. Tornikiipeily
 12. Kiipeilyluisa
 13. Ryömintäputki
 14. Supernova- karuselli
 15. Kiipeilykumpare

- UUSI KUNTOILUVÄLINE**
16. Apinatikkaat
 17. Kehonpainoharjoittelu -Luonnonmukainen 100 Kompan
 18. Kuntoportaat
 19. Ulkokuntosali - Circuit 10 Premium Kompan

- TASAUS- JA KUIVATUS**
- suunniteltu korkopiste
 - pysäköintialueen pinnantasaus
 - A - A leikkauksen paikka

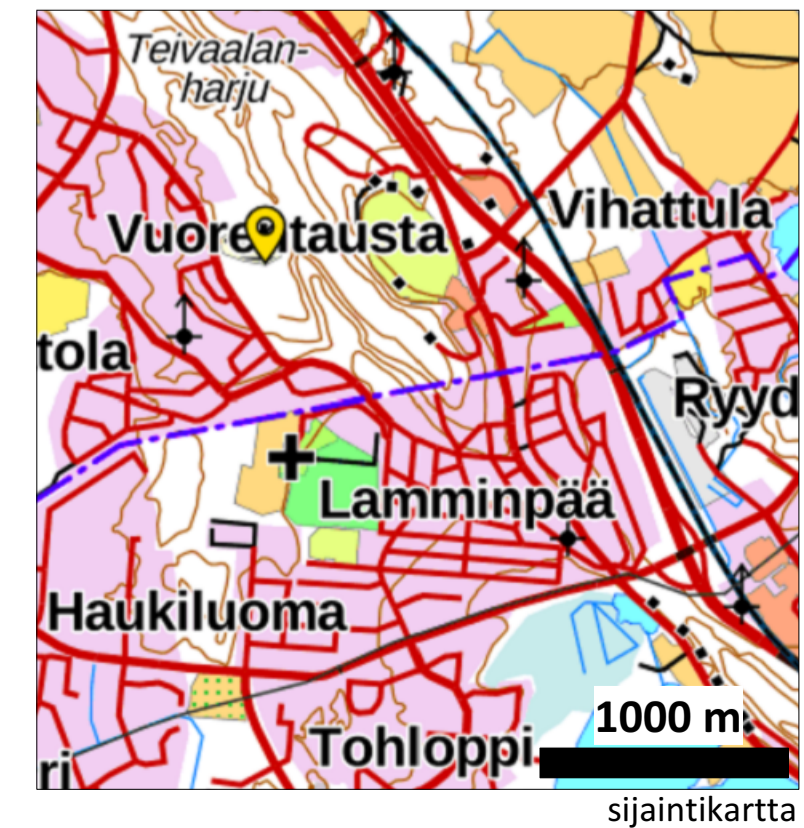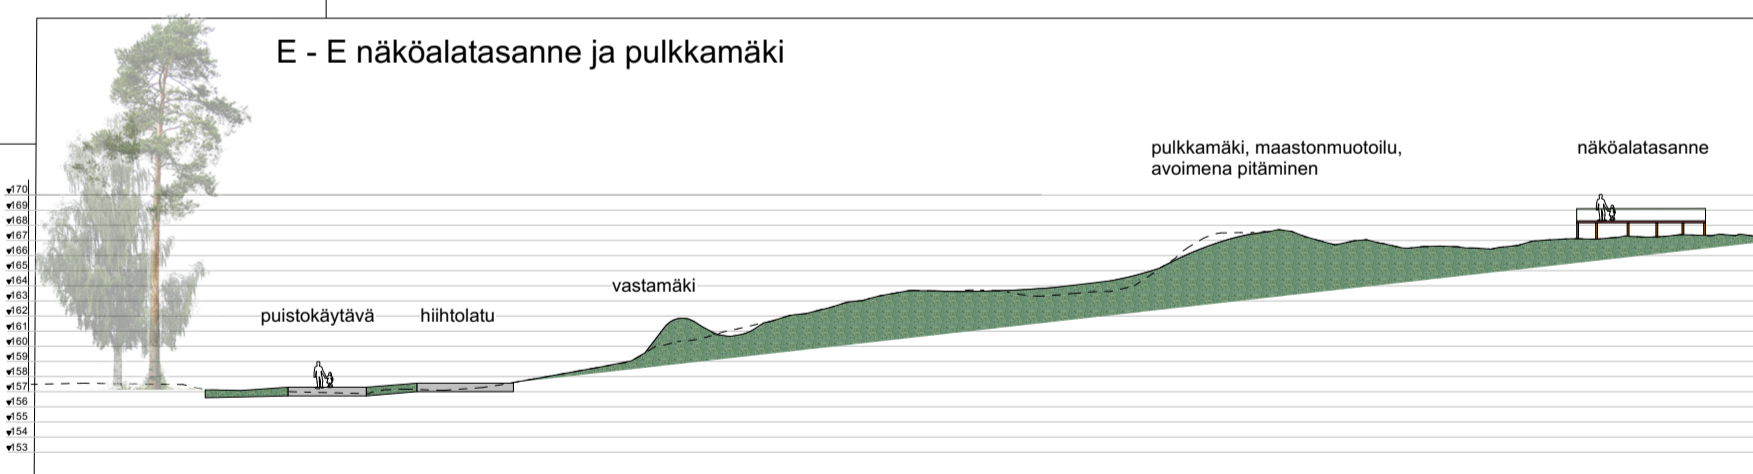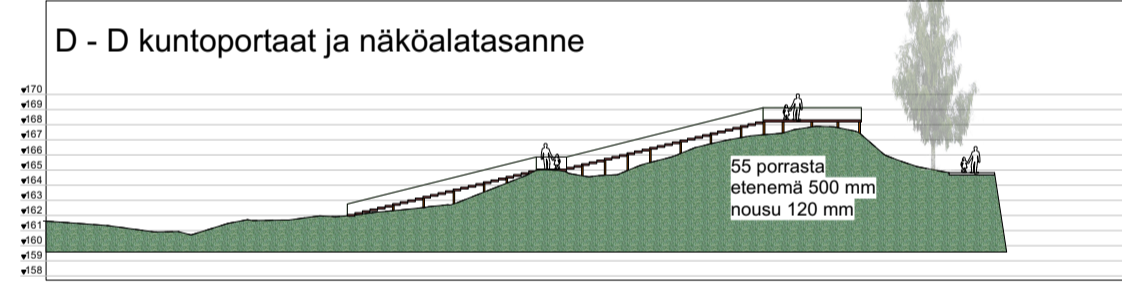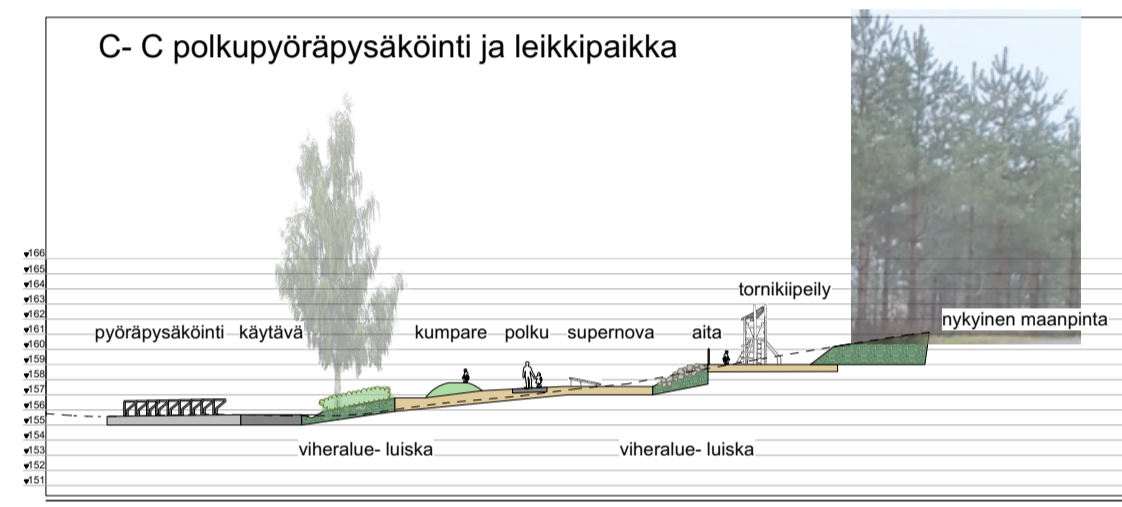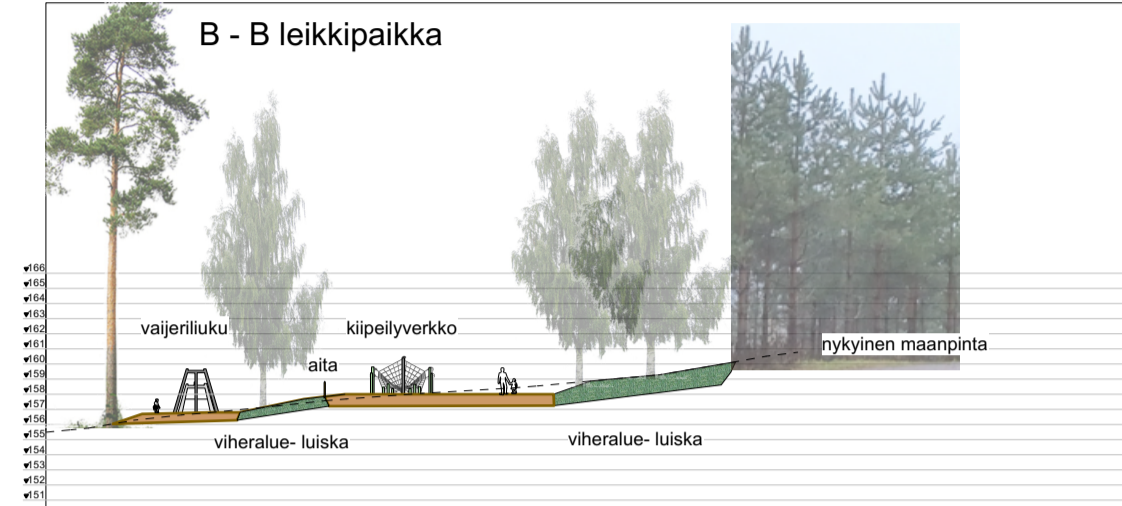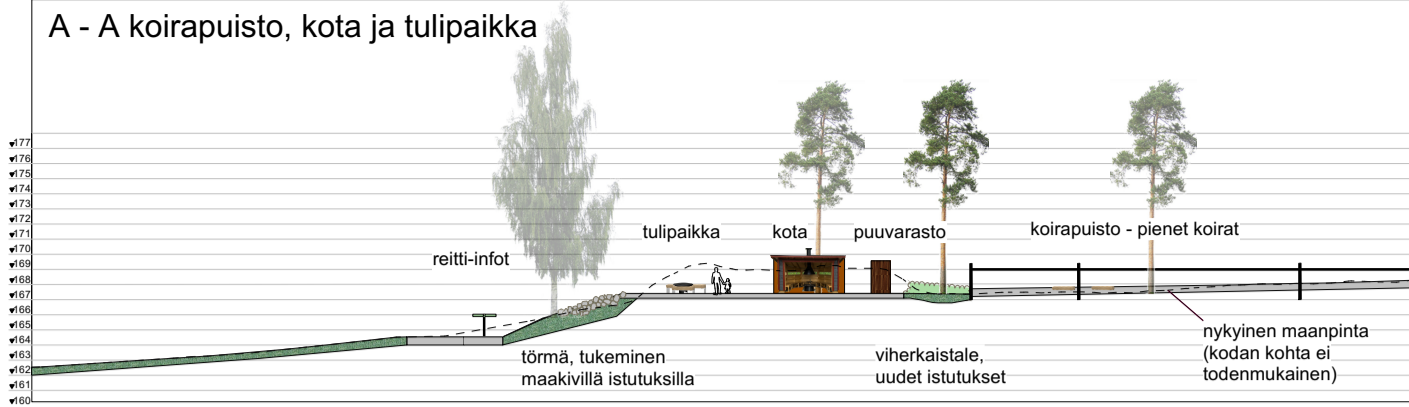

tyyppipoikkileikkaukset A-E 1:500

Merkki	Muutos	Pvm	Suunn	Tark
Hankkeen nimi	Vuorentaustan virkistysalue Yleissuunnitelma			
Piirustuksen sisältö	Asemapiirros ja tyyppipoikkileikkaukset			
DESTIA A COLAS COMPANY		YLÖJÄRVI		
Pvm 29.2.2024	Suunn Niina Repo & Mikko Ojala	Pvm	Tark. X	
	Proj.pääll Laura Soosalu		Hyv. X	
Koordinaattijärjestelmä GK24	Korkeusjärjestelmä N2000	Mittakaava 1:750, 1:500	Piir.nro 2024-5.0	