



Pohjakartta täyttää kaavoitusmittausasetuksen vaatimukset.
Ylöjärven kaavoituksessa 03.10.2024
Ville Laflinen, maanmittausinsinööri

POISTETTAVA ASEMAKAAVA:

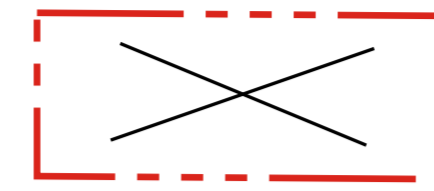

3 m sen asemakaava-alueen ulkopuolella oleva viiva, jonka sisäpuolelta kaikki asemakaavamerkinnot ja -määräykset poistetaan.

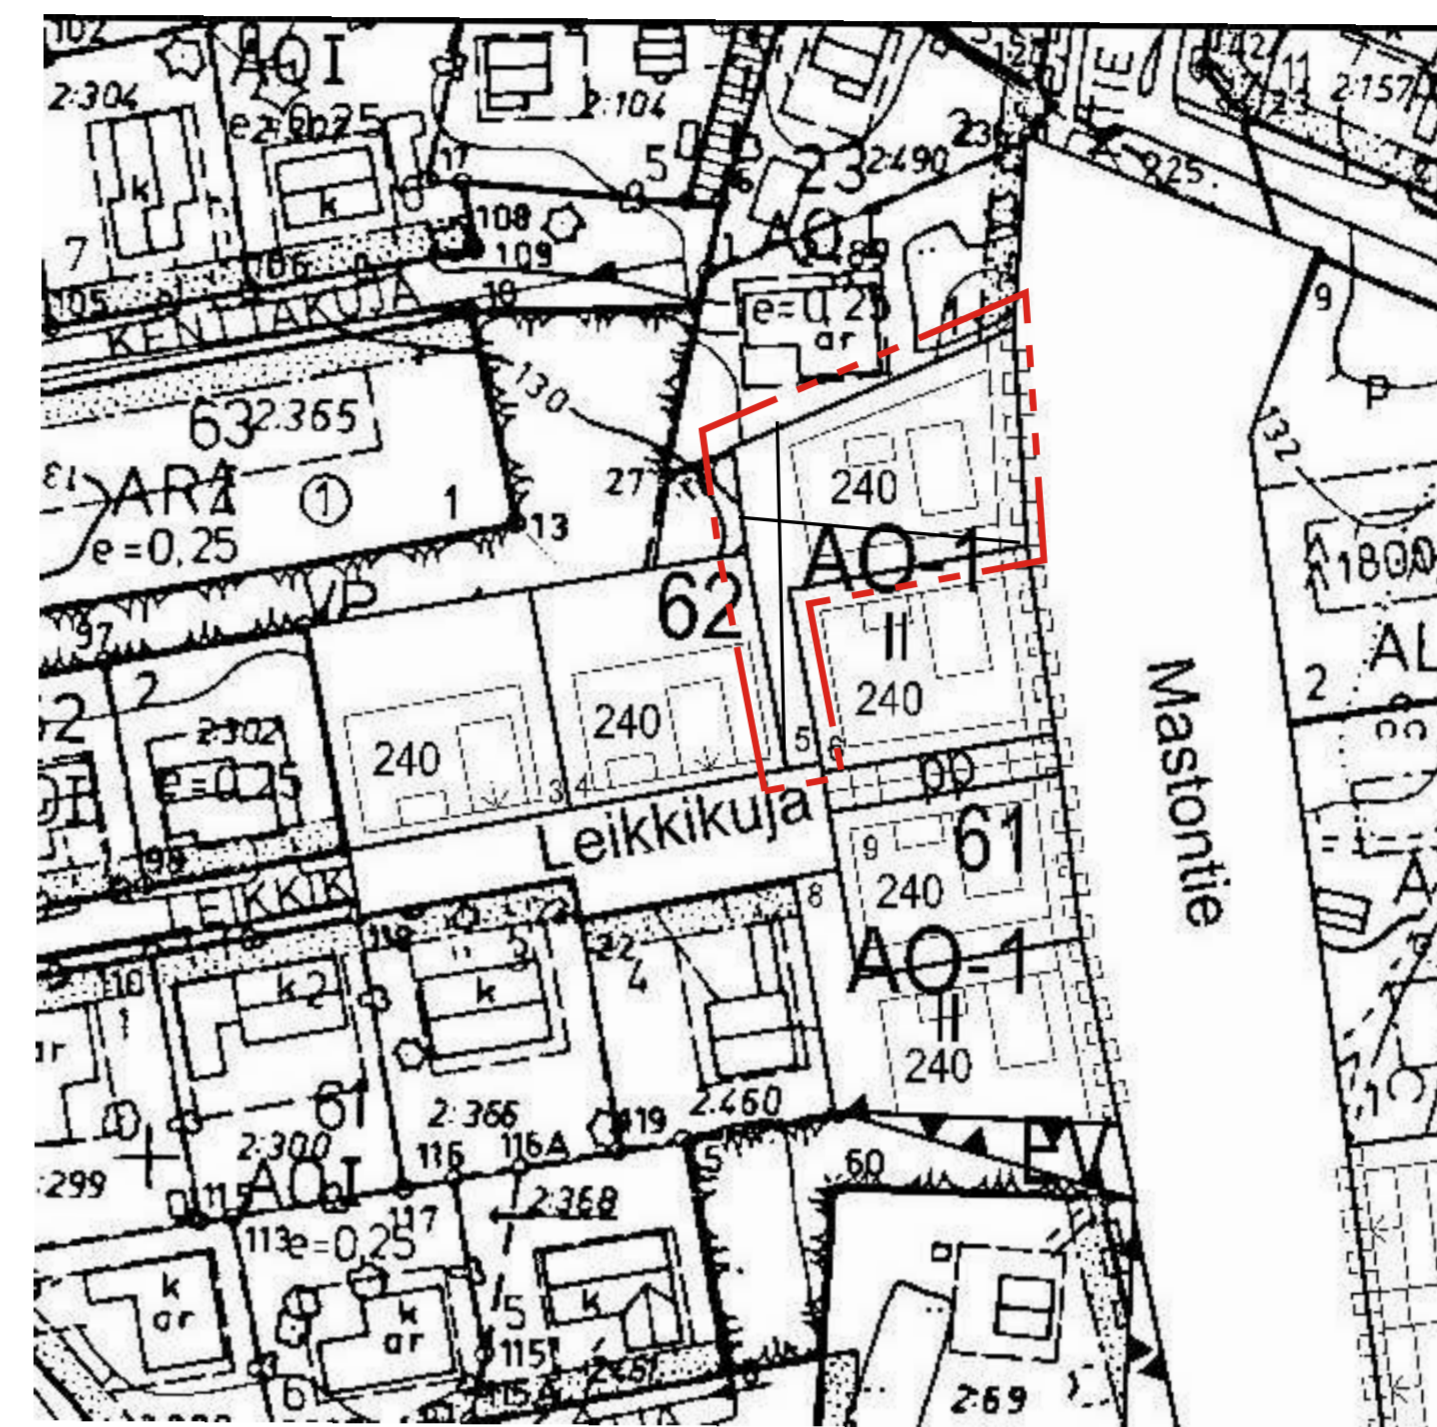

Ei mittakaavassa.

ASEMAKAAVAMERKINNÄT JA -MÄÄRÄYKSET:

AO-1	ERILLISPIENTALOJEN KORTTELIALUE. Tontille saa rakentaa yhden asunnon.
	3 m kaava-alueen rajan ulkopuolella oleva viiva.
	Korttelin, korttelinosan ja alueen raja.
	Osa-alueen raja.
	Ohjeellinen alueen tai osa-alueen raja.
	Ohjeellinen tontin raja.
62	Korttelin numero.
5	Ohjeellisen tontin numero.
240	Rakennusoikeus kerrosalaneliömetreinä.
II	Roomalainen numero osoittaa rakennusten, rakennuksen tai sen osan suurimman sallitun kerrosluvun.
	Rakennusala.
ajo	Ajoyhteys. Tontille ajo sallittu.
	Istutettava alueen osa.
	Katualueen rajan osa, jonka kohdalta ei saa järjestää ajoneuvoliittymää.

YLÖJÄRVI VUORENTAUSTA

LEIKKIKUJAN VÄHÄINEN ASEMAKAAVAN MUUTOS EHDOTUS

Asemakaavan muutos koskee korttelin 62 tonttia 5.

Asemakaavalla sallitaan tontille ajo.

Ylöjärven kaupungin kaavoituksessa lokakuun 23. päivänä 2024.

ESKO HYYTINEN
Esko Hyytinen
Kaavoituspäällikkö

MOONA SIRÉN
Moona Sirén
Kaavoitusarkkitehti

Ylöjärven ympäristölautakunta on hyväksynyt tämän vähäisen asemakaavan muutoksen ___kuun __. päivänä 2024 §__

Virallisesti

Lainvoima __. __. 2025 §__	
Ymp.ltk __. __. 2024 §__	
Ymp.ltk 23.10.2024 §__	MRL 65 § 30.10.2024-13.11.2024
YLÖJÄRVI KAAVOITUS	Suunnittelija MS Päiväys 23.10.2024
LEIKKIKUJAN VÄHÄINEN ASEMAKAAVAN MUUTOS	Mittakaava 1:2000 VUOR30