



POISTETTAVA ASEMAKAAVA:

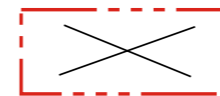

3 m sen asemakaava-alueen ulkopuolella oleva viiva, jonka sisäpuolelta kaikki asemakaavamerkinntät ja -määräykset poistetaan.

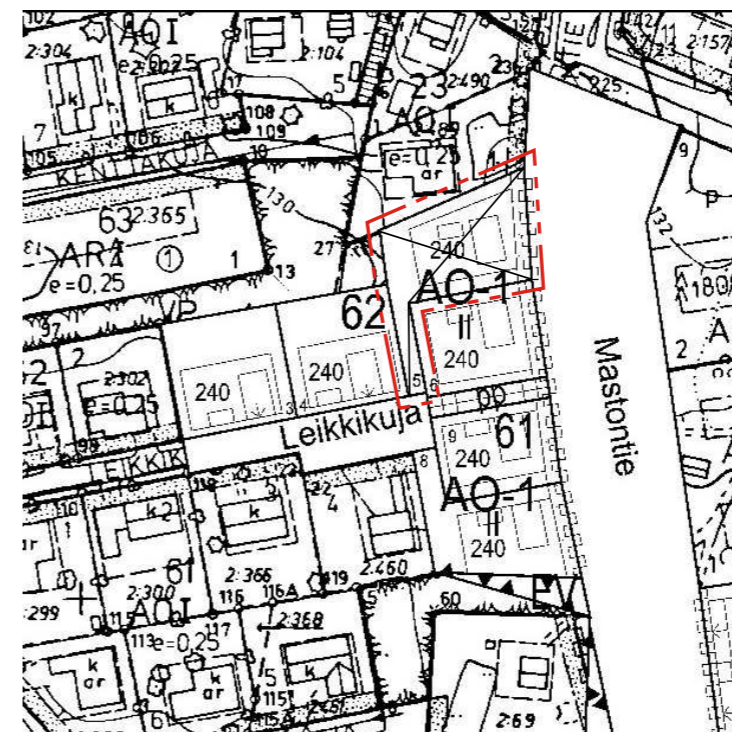

ASEMAKAAVAMERKINNÄT JA -MÄÄRÄYKSET:

AO-1	ERILLISPIENTALOJEN KORTTELIALUE. Tontille saa rakentaa yhden asunnon.
	3 m kaava-alueen rajan ulkopuolella oleva viiva.
	Korttelin, korttelinosan ja alueen raja.
	Osa-alueen raja.
	Ohjeellinen alueen tai osa-alueen raja.
	Ohjeellinen tontin raja.
62	Korttelin numero.
5	Ohjeellisen tontin numero.
240	Rakennusoikeus kerrosalaneliömetreinä.
II	Roomalainen numero osoittaa rakennusten, rakennuksen tai sen osan suurimman sallitun kerrosluvun.
	Rakennusala.
ajo	Ajoyhteys. Tontille ajo sallittu.
	Istutettava alueen osa.
	Katualueen rajan osa, jonka kohdalta ei saa järjestää ajoneuvoliittymää.

YLÖJÄRVI VUORENTAUSTA

LEIKKIKUJAN VÄHÄINEN ASEMAKAAVAN MUUTOS HYVÄKSYMINEN

Asemakaavan muutos koskee korttelin 62 tonttia 5.

Asemakaavalla sallitaan tontille ajo.


Ylöjärven kaupungin kaavoituksessa marraskuun 27. päivänä 2024.

ESKO HYYTINEN
Esko Hyytinen
Kaavoituspäällikkö

MOONA SIRÉN
Moona Sirén
Kaavoitusarkkitehti

Ylöjärven ympäristölautakunta on hyväksynyt tämän vähäisen asemakaavan muutoksen marraskuun 27. päivänä 2024 §__

Virallisesti

Lainvoima __. __. __. §__			
Ymp.ltk 27.11.2024 §__			
Ymp.ltk 23.10.2024 § 123		MRL 65 § 30.10.2024-13.11.2024	
 YLÖJÄRVI KAAVOITUS	Suunnittelija MS	Päiväys 27.11.2024	
	Piirtäjä MS		
LEIKKIKUJAN VÄHÄINEN ASEMAKAAVAN MUUTOS		Mittakaava 1:2000	VUOR30